



ΕΦΗΜΕΡΙΣ ΤΗΣ ΚΥΒΕΡΝΗΣΕΩΣ

ΤΗΣ ΕΛΛΗΝΙΚΗΣ ΔΗΜΟΚΡΑΤΙΑΣ

ΤΕΥΧΟΣ ΤΕΤΑΡΤΟ **Αρ. Φύλλου 988**

14 Σεπτεμβρίου 2005

ΠΕΡΙΕΧΟΜΕΝΑ

ΑΠΟΦΑΣΕΙΣ

ΑΠΟΦΑΣΕΙΣ

Αριθ. 4587 (1)

Κήρυξη δημοτικής δασικής έκτασης εμβαδού 28.914,57 τ.μ. ως αναδασωτέας του δημοτικού δάσους Παναγίας Θάσου.

Ο ΓΕΝΙΚΟΣ ΓΡΑΜΜΑΤΕΑΣ ΠΕΡΙΦΕΡΕΙΑΣ
ΑΝΑΤΟΛΙΚΗΣ ΜΑΚΕΔΟΝΙΑΣ - ΘΡΑΚΗΣ

Έχοντας υπόψη :

1. Τις διατάξεις:

α) Των άρθρων 24 παρ. 1 και 117 παρ. 3 του Συντάγματος της Χώρας.

β) Των άρθρων 38 παρ. 1 και 41 παρ. 1 του ν. 998/1979.

γ) Του νόμου 2240/1994 «Περί συμπληρώσεως των διατάξεων για την Νομαρχιακή Αυτοδιοίκηση και άλλες διατάξεις» και ιδίως των άρθρων 4 παρ. 6 και 6 παρ. 7.

δ) Των ν. 2399/1996 (ΦΕΚ 90Α/27.5.1997) άρθρα 14 παρ. 1 και 2 και 15 και ν. 2503/1997 (ΦΕΚ 107Α/30.5.1997) άρθρο 7.

2. Την υπ' αριθμ. 3200/2001 απόφαση του Γεν. Γραμματέα της Περιφέρειας «Περί άσκησης αρμοδιοτήτων του Γεν. Γραμματέα της Περιφέρειας Ανατολικής Μακεδονίας Θράκης επί θεμάτων δασικών και μεταβίβαση του δικαιώματος υπογραφής σε Προϊσταμένους των Υπηρεσιακών μονάδων της Περιφέρειας» (ΦΕΚ 865/6.7.2001 τ. Β΄), καθώς και την υπ' αριθμ. 208/21.1.2002 (ΦΕΚ 128/Β/2002) τροποποιητική.

3. Τις διαταγές του Υπουργείου Γεωργίας:

α) 160417/ 1180/8.7.1980, και

β) 182447/3049/24.9.1980.

4. Την υπ' αριθμ. 1294/8.7.2005 πρόταση του Δασαρχείου Θάσου με την οποία προτείνεται η κήρυξη της έκτασης που αναφέρεται στο θέμα ως αναδασωτέας.

5. Την υπ' αριθμ. 1742/18.7.2005 εισήγηση της Δ/νσης Δασών Ν. Καβάλας, αποφασίζουμε:

Κηρύσσουμε αναδασωτέα με σκοπό την προστασία των δασικών εδαφών και δασικού περιβάλλοντος και την αποκατάσταση της βλάστησης με φυσική η τεχνητή αναδάσωση που καταστράφηκε από παράνομη εκχέρσωση ώστε να αποκλειστεί η χρήση της για κάθε άλλο σκοπό, τη δημοτική δασική έκταση συνολικού εμβαδού 28.914,57 τ.μ. που βρίσκεται στη δασική θέση «Αγ. Δημήτριος» του Δημοτικού Δάσους Παναγίας του Δήμου Θάσου και προσδιορίζεται από τα στοιχεία: 1, 2, 3, 4, 5, 6, 7, 8, 9, 1 και έχει όρια ως παρακάτω:

Ανατολικά: Με δασικές εκτάσεις και με δασική έκταση από την οποία έχει αποβληθεί η εταιρεία «ΜΑΡΜΑΡΑ ΘΑΣΟΥ ΦΙΛΙΠΠΙΔΗΣ Α.Ε.» με το υπ' αριθμ. 21/1993 Π.Δ.Α

Δυτικά: Με δασική έκταση από την οποία έχει αποβληθεί η εταιρεία «ΕΠΕ Μαρμαρο-Εξορυκτική Θάσου» (νυν ΑΦΟΙ Ι. Παπαγιαννούλη Α.Ε.) με το υπ' αριθμ. 23/1993 Π.Δ.Α.

Βόρεια : Με δασικές εκτάσεις.

Νότια : Με δασικές εκτάσεις και με δασική έκταση από την οποία έχει αποβληθεί η εταιρεία «ΜΑΡΜΑΡΑ ΘΑΣΟΥ ΦΙΛΙΠΠΙΔΗΣ Α.Ε» με το υπ' αριθμ. 21/1993 Π.Δ.Α.

Όπως φαίνεται στο συνημμένο διάγραμμα που αποτελεί αναπόσπαστο μέρος της απόφασης αυτής.


Η απόφαση αυτή να δημοσιευθεί στην Εφημερίδα της Κυβερνήσεως.

Καβάλα, 1 Αυγούστου 2005

Με εντολή Γενικού Γραμματέα Περιφέρειας
Ο Διευθυντής Δασών
ΣΤΥΛΙΑΝΟΣ ΑΝΔΡΕΟΥ

ΕΛΛΗΝΙΚΗ ΔΗΜΟΚΡΑΤΙΑ
ΠΕΡΙΦΕΡΕΙΑ
ΑΝΑΤΟΛΙΚΗΣ ΜΑΚΕΔΟΝΙΑΣ & ΘΡΑΚΗΣ
ΓΕΝΙΚΗ ΔΙΕΥΘΥΝΣΗ
ΔΙΕΥΘΥΝΣΗ ΔΑΣΩΝ
Δ/ΝΣΗ ΔΑΣΩΝ Ν. ΚΑΒΑΛΑΣ

ΚΗΡΥΞΗ ΑΝΑΔΑΣΩΤΕΑΣ ΕΚΤΑΣΗΣ
Δημοτικού Δάσους
Εμβαδού 28.914,57 τ.μ.
Στη δασική θέση «Αγ. Δημήτριος»
ΠΑΝΑΓΙΑ – ΘΑΣΟΥ Ν. Καβάλας
ΟΡΙΑ ΕΚΤΑΣΗΣ 10/2005 Π.Δ.Α.

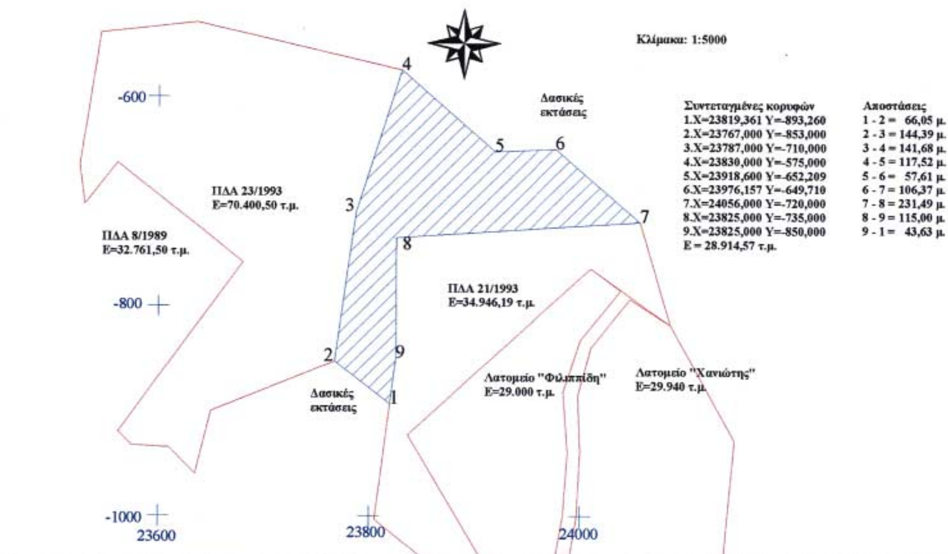

ΚΑΤΑΤΟΠΙΣΤΙΚΟΣ ΧΑΡΤΗΣ Κλίμακας 1:5000
Θέση έκτασης

ΑΝΗΚΕΙ ΣΤΗΝ υπ. αριθμ. 4587/1-8-05
ΑΠΟΦΑΣΗ



ΕΘΝΙΚΟ ΤΥΠΟΓΡΑΦΕΙΟ
Για τεχνικούς λόγους στο σχεδιάγραμμα έγινε σμίκρυνση κατά ποσοστό

Ε.Γ.Γ.Π.

Ο Δ/ντής Δασών Περιφέρειας	Ο Δ/ντής Δασών Καβάλας	Ο Δασάρχης Θάσου	Ο Συντάκτης
 ΣΤΥΛΙΑΝΟΣ ΑΝΔΡΕΟΥ Δασολόγος με βαθμό Α'	 Πανταζόπουλος Ιωάννης Γεωτεχνικός – Δασολόγος με Α' βαθμό	 ΒΕΝΕΤΗΣ ΑΝΑΣΤΑΣΙΟΣ ΓΕΩΤΕΧΝΙΚΟΣ με βαθμό Α'	Δρ. ΚΟΝΤΟΣ ΝΙΚΟΛΑΟΣ ΓΕΩΤΕΧΝΙΚΟΣ ΠΕ2 - ΔΑΣΟΛΟΓΟΣ

Αριθ.4586 (2)

Κήρυξη δημοτικής δασικής έκτασης εμβαδού 513,27 τ.μ. ως αναδασωτέας του δημοτικού δάσους Παναγίας Θάσου.

Ο ΓΕΝΙΚΟΣ ΓΡΑΜΜΑΤΕΑΣ ΠΕΡΙΦΕΡΕΙΑΣ
ΑΝΑΤΟΛΙΚΗΣ ΜΑΚΕΔΟΝΙΑΣ - ΘΡΑΚΗΣ

Έχοντας υπόψη :

1. Τις διατάξεις

α) Των άρθρων 24 παρ. 1 και 117 παρ. 3 του Συντάγματος της Χώρας.

β) Των άρθρων 38 παρ. 1 και 41 παρ. 1 του ν. 998/1979.

γ) Του νόμου 2240/1994 «Περί συμπληρώσεως των διατάξεων για την Νομαρχιακή Αυτοδιοίκηση και άλλες διατάξεις», και ιδίως των άρθρων 4 παρ. 6 και 6 παρ. 7.

δ) Των ν. 2399/1996 (ΦΕΚ 90Α/27.5.1997) άρθρα 14 παρ. 1 και 2 και 15 και ν. 2503/1997 (ΦΕΚ 107Α/30.5.1997) άρθρο 7.

2. Την υπ' αριθμ. 3200/2001 απόφαση του Γεν. Γραμματέα της Περιφέρειας «Περί άσκησης αρμοδιοτήτων του Γεν. Γραμματέα της Περιφέρειας Ανατολικής Μακεδονίας Θράκης επί θεμάτων δασικών και μεταβίβαση του δικαιώματος υπογραφής σε Προϊσταμένους των Υπηρεσιακών μονάδων της Περιφέρειας» (ΦΕΚ 865/6.7.2001 τ. Β΄), καθώς και την υπ' αριθμ. 208/21.1.2002 (ΦΕΚ 128/Β/2002) τροποποιητική.

3. Τις διαταγές του Υπουργείου Γεωργίας: α) 160417/1180/8.7.1980, και β) 182447/3049/24.9.1980.

4. Την υπ' αριθμ. 1255/5.7.2005 πρόταση του Δασαρχείου Θάσου με την οποία προτείνεται η κήρυξη της έκτασης που αναφέρεται στο θέμα ως αναδασωτέας.

5. Την υπ' αριθμ. 1706/19.7.2005 εισήγηση της Δ/νσης Δασών Ν. Καβάλας, αποφασίζουμε:

Κηρύσσουμε ως αναδασωτέα με σκοπό την προστασία των δασικών εδαφών και δασικού περιβάλλοντος και την αποκατάσταση της βλάστησης με φυσική η τεχνητή αναδάσωση που καταστράφηκε από παράνομη εκχέρσωση ώστε να αποκλειστεί η χρήση της για κάθε άλλο σκοπό, τη δημοτική δασική έκταση συνολικού εμβαδού 513,27 τ.μ. που βρίσκεται στη δασική θέση «Κηρδάς - Άγ. Δημήτριος» του Δημοτικού Δάσους Παναγίας του Δήμου Θάσου και προσδιορίζεται από τα στοιχεία : 1, 2, 3, 4, 1

Και έχει όρια ως παρακάτω:

Ανατολικά : Δημοτική δασική έκταση.

Δυτικά : Δημοτική δασική έκταση.

Βόρεια : Δημοτική δασική έκταση.

Νότια : Δημοτική δασική έκταση.

Όπως φαίνεται στο συνημμένο διάγραμμα που αποτελεί αναπόσπαστο μέρος της απόφασης αυτής.


Η απόφαση αυτή να δημοσιευθεί στην Εφημερίδα της Κυβερνήσεως.

Καβάλα, 1 Αυγούστου 2005

Με εντολή Γενικού Γραμματέα Περιφέρειας
Ο Διευθυντής Δασών
ΣΤΥΛΙΑΝΟΣ ΑΝΔΡΕΟΥ

ΕΛΛΗΝΙΚΗ ΔΗΜΟΚΡΑΤΙΑ
ΠΕΡΙΦΕΡΕΙΑ
ΑΝΑΤΟΛΙΚΗΣ ΜΑΚΕΔΟΝΙΑΣ & ΘΡΑΚΗΣ
ΓΕΝΙΚΗ ΔΙΕΥΘΥΝΣΗ
ΔΙΕΥΘΥΝΣΗ ΔΑΣΩΝ
Δ/ΝΣΗ ΔΑΣΩΝ Ν. ΚΑΒΑΛΑΣ

ΚΗΡΥΞΗ ΑΝΑΔΑΣΩΤΕΟΥ
Κοινοτικής δασικής έκτασης
Εμβαδού 513,27 τ.μ.
Στη θέση «Κηρδάς – Αγ. Δημήτριος»
ΠΑΝΑΓΙΑ – ΘΑΣΟΥ Ν. Καβάλας
ΟΡΙΑ ΕΚΤΑΣΗΣ 7/2005 Π.Δ.Α.

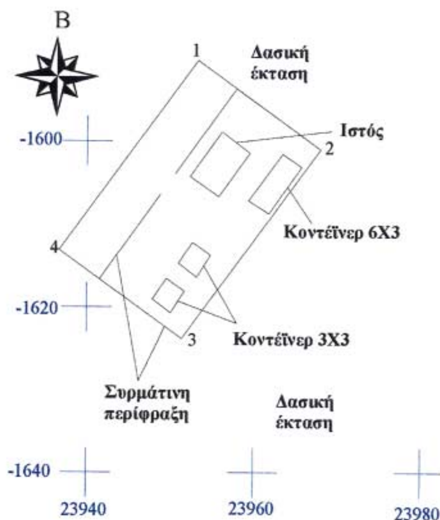


Κλίμακα 1:500

Συντεταγμένες κορυφών
1.Χ=23953,220 Υ=-1590,320
2.Χ=23967,950 Υ=-1601,010
3.Χ=23951,380 Υ=-1623,830
4.Χ=23936,650 Υ=-1613,140
Ε = 513,27 τ.μ.

Αποστάσεις
1 - 2 = 18,20 μ.
2 - 3 = 28,20 μ.
3 - 4 = 18,20 μ.
4 - 1 = 28,20 μ.

ΚΑΤΑΤΟΠΙΣΤΙΚΟΣ ΧΑΡΤΗΣ Κλίμακας 1:5000
Θέση έκτασης *

ΑΝΗΚΕΙ ΣΤΗΝ υπ. αριθμ. 4586/1-8-05
ΑΠΟΦΑΣΗ

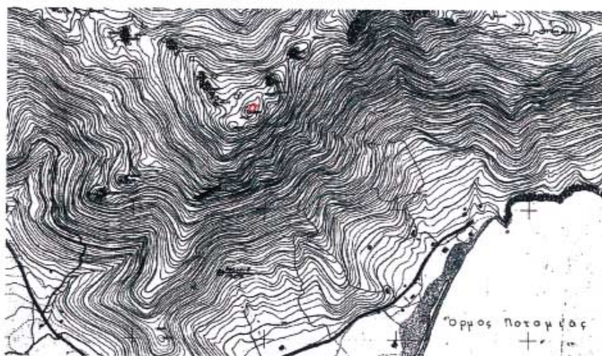

ΕΘΝΙΚΟ ΤΥΠΟΓΡΑΦΕΙΟ
Για τεχνικούς λόγους στο σχεδιάγραμμα
έγινε σμίκρυνση κατά ποσοστό 78 %

Ε.Γ.Γ.Π.
Ο Δ/ντής Δασών Περιφέρειας
ΣΤΕΦΑΝΟΣ ΑΝΔΡΕΟΥ
Δασολόγος με βαθμό Α'

Ο Δ/ντής Δασών Καβάλας
Πανταζόπουλος Ιωάννης
Γεωτεχνικός – Δασολόγος
με Α' βαθμό

Ο Δασάρχης Θάσου
ΒΕΝΕΤΗΣ ΑΝΑΣΤΑΣΙΟΣ
ΓΕΩΤΕΧΝΙΚΟΣ με βαθμό Α

Ο Συντάκτης
Δρ. ΚΟΝΤΟΣ ΝΙΚΟΛΑΟΣ
ΓΕΩΤΕΧΝΙΚΟΣ ΠΕ2 - ΔΑΣΟΛΟΓΟΣ

Αριθμ. 1403 (3)

Κήρυξη ως αναδασωτέας έκτασης 2,66 στρεμμάτων στη θέση «Χηρέος», περιφέρειας Δ.Δ, Καστανέας, Δ. Βοιών, Νομού Λακωνίας,

Η ΓΕΝΙΚΗ ΓΡΑΜΜΑΤΕΑΣ
ΠΕΡΙΦΕΡΕΙΑΣ ΠΕΛΟΠΟΝΝΗΣΟΥ

Έχοντας υπόψη:

1. Τις διατάξεις για διοικητική αποκέντρωση .

2. Τις διατάξεις των άρθρων 24 παρ. 1 και 117 παρ. 3 του Συντάγματος.

3. Τις διατάξεις του ν. 998/1979 «Περί προστασίας των δασών κ.λπ. «και ειδικότερα: α) του άρθρου 34 παρ. 4, β) του αρθρ. 38 παρ. 1. γ. άρθρου 41 παρ. 3.

4. Τις διατάξεις του ν. 2503/1997 «Διοίκηση, οργάνωση, στελέχωση της Περιφέρειας, ρύθμιση θεμάτων για την τοπική αυτοδιοίκηση και άλλες διατάξεις», άρθρο 7.

5. Τις διαταγές του Υπουργείου Γεωργίας:

α) 160417/1180/8.7.1980, β) 182447/3049/24.9.1980.

6. Την υπ' αριθμ. 1024/8.7.2005 πρόταση του Δασαρχείου Μολάων με την οποία προτείνεται η κήρυξη της έκτασης ως αναδασωτέας.

Κηρύσσουμε ως αναδασωτέα με σκοπό την αποκατάσταση με φυσική αναγέννηση της προϋπάρχουσας δασικής βλάστησης η οποία καλυπτόταν από αείφυλλα πλατύφυλλα σε ποσοστό 60%,(κουμαριά, ρείκι, σχίνα, αριές) που καταστράφηκε από πυρκαγιά, της κατηγορίας της παραγράφου 3 του άρθρου 3 (περίπτωση III β) του ν. 998/1979 « περί προστασίας των δασών και των δασικών εν γένει εκτάσεων της Χώρας, όπως αντικαταστάθηκε με την παράγραφο 1 του άρθρου 1 ν. 3208/2003, δημόσια δασική έκταση εμβαδού 2,66 στρεμμάτων που βρίσκεται στη δασική θέση «Χηρέος», περιφέρειας Δ.Δ. Καστανέας, Δ. Βοιών, Νομού Λακωνίας και προσδιορίζεται στο τοπογραφικό διάγραμμα κλίμακας 1:500 με στοιχεία: τμήμα Α (10, 11, 12,.....,16, 17, 10) εμβαδού 1,010 στρεμμ. Και τμήμα Β (1, 2, 3,....., 9, 10, 1) εμβαδού 1,650 στρεμμ., και στο απόσπασμα χάρτη ΓΥΣ

1:50000 (Φ.Χ. Νεάπολης έτους 1977) και έχει όρια:

Τμήμα Α:

Βόρεια: Με δημόσια δασική έκταση και αγροτική έκταση.

Νότια: Με αγροτικό δρόμο.

Ανατολικά: Με αγροτικό δρόμο.

Δυτικά: Με δημόσια δασική έκταση.

Τμήμα Β:

Βόρεια: Με αγροτικό δρόμο.

Νότια: Με αγροτικό δρόμο.

Ανατολικά: Με αγροτικό δρόμο.


Δυτικά: Με αγροτική έκταση.

όπως φαίνεται στο συνημμένο τοπογραφικό διάγραμμα κλίμακας 1:500 με στοιχεία: τμήμα Λ (10, 11, 12, ...,16, 17, 10) εμβαδού 1,010 στρεμμ. Και τμήμα Β (1, 2, 3,....., 9, 10, 1) εμβαδού 1,650 στρεμμ. και στο απόσπασμα χάρτη ΓΥΣ 1:50000 (Φ.Χ. Νεάπολης έτους 1977), που αποτελεί, αναπόσπαστο μέρος της απόφασης αυτής.

Η απόφαση αυτή να δημοσιευθεί στην Εφημερίδα της Κυβερνήσεως.

Σπάρτη 25 Ιουλίου 2005

Η Γενική Γραμματέας Περιφέρειας
ΑΓΓΕΛΑ ΑΒΟΥΡΗ

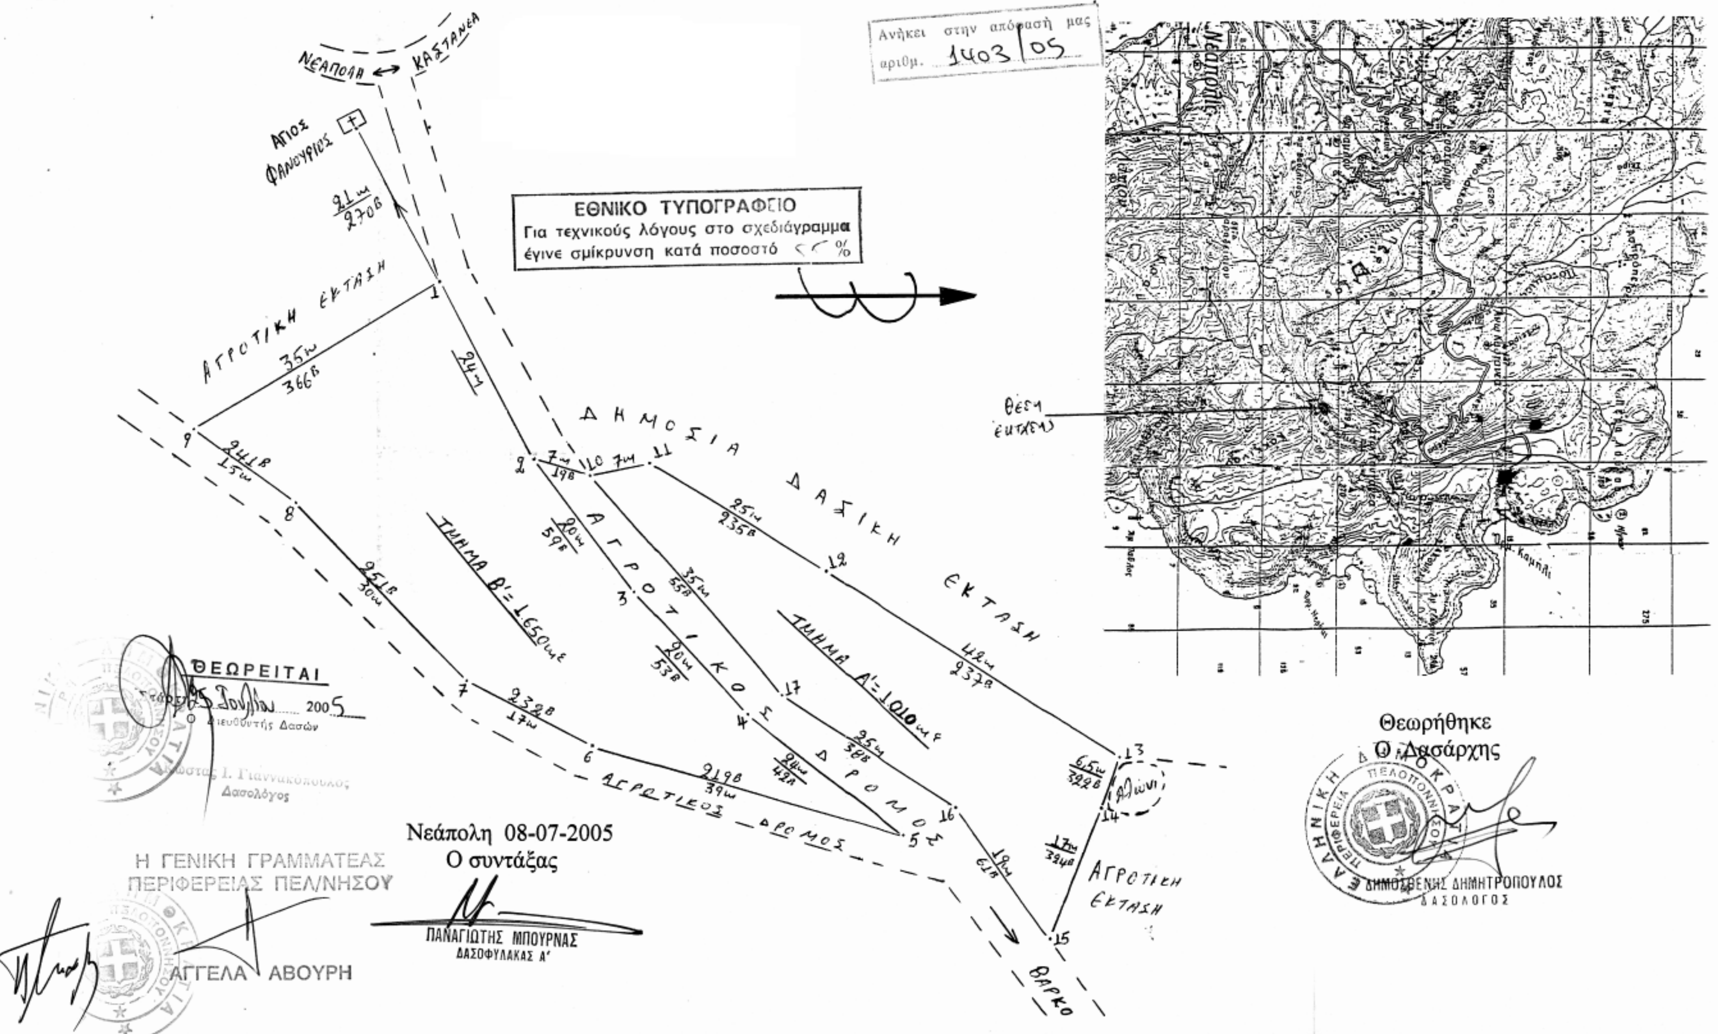
ΤΟΠΟΓΡΑΦΙΚΟ ΔΙΑΓΡΑΜΜΑ
Καμένης δημόσιας δασικής έκτασης από πυρκαγιά που έλαβε χώρα στις 09-04-2005 στη θέση «Χηρέος» περιφερείας Δ.Δ. Καστανέας του Δήμου Βοιών Ν. Λακωνίας.
ΕΜΒΑΔΟΝ: 2,66 στρ. Τμήμα Α΄(10,11,12…...16,17,1)= 1.010 τ.μ. κ΄ Τμήμα Β΄ (1,2,3…...10,11,1)=1.650 τ.μ.
ΚΛΙΜΑΚΑ 1: 500
ΑΠΟΣΠΑΣΜΑ ΧΑΡΤΗ ΕΚΔΟΣΗΣ Γ.Υ.Σ.
κλίμακας 1:50.000 περιοχής Νεάπολης, έτους 1977
στο οποίο φαίνεται η θέση της καμένης έκτασης.
Γεωγρ. μήκος: 23° 07΄ 05΄΄
Γεωγρ. Πλάτος: 36° 31΄ 28΄΄
Ανήκει στην απόφασή μας αριθμ.
ΕΘΝΙΚΟ ΤΥΠΟΓΡΑΦΕΙΟ
Για τεχνικούς λόγους στο σχεδιάγραμμα έγινε σμίκρυνση κατά ποσοστό %
ΘΕΩΡΕΙΤΑΙ
Ο Διευθυντής Δασών
Δασολόγος
Νεάπολη 08-07-2005
Ο συντάξας
ΠΑΝΑΓΙΩΤΗΣ ΜΠΟΥΡΝΑΣ
ΔΑΣΟΦΥΛΑΚΑΣ Α΄
Η ΓΕΝΙΚΗ ΓΡΑΜΜΑΤΕΑΣ
ΠΕΡΙΦΕΡΕΙΑΣ ΠΕΛ/ΝΗΣΟΥ
ΑΓΓΕΛΑ ΑΒΟΥΡΗ
Θεωρήθηκε
Ο Δασάρχης
ΔΗΜΟΣΘΕΝΗΣ ΔΗΜΗΤΡΟΠΟΥΛΟΣ
ΔΑΣΟΛΟΓΟΣ

Αριθ. 11458 (4)

Τροποποίηση εγκεκριμένου Σχεδίου Παραλίας Συλίβαινας στα, Ο.Τ. 61, 62, 65, 66΄.

Ο ΝΟΜΑΡΧΗΣ ΑΧΑΪΑΣ

Έχοντας υπόψη :

1. Τις δ/ξεις του ν.δ. της 17.7.1923, όπως μεταγενέστερα τροποποιήθηκαν - συμπληρώθηκαν και ειδικότερα τα άρθρα 1, 2, 3, 9, 11, 21, 29 & 70 αυτού.

2. Τις δ/ξεις του κεφ. ΙΙ του π.δ. 3.4.1929, που διατηρήθηκαν σε ισχύ με το άρθ. 31, παρ. 3, του ν. 1557/1985.

3. Την εγκ. 43511/161/55/13.6.1983 του ΥΠΕΧΩΔΕ.

4. Τις δ/ξεις του άρθρου 10 του ν. 3044/2002 (ΦΕΚ 197Α΄), περί άσκησης πολεοδομικών αρμοδιοτήτων.

5. Την υπ' αριθμ. Η 3398/11.4.1973 απόφαση έγκρισης σχεδίου πόλης.

6. Την από 14.2.2005 αίτηση του Μιχοπούλου Χαράλαμπου με την οποία ζήτησε την έγκριση της υπόψη τροποποίησης του Σ.Π. Πατρών.

7. Τις υπ' αριθμ. 69/2005 & 133/2005 αποφάσεις του Δ.Σ. Δήμου Ακράτας .

8. Την υπ' αριθμ. 9770/2005 εισήγηση της Δ\νσης Πολ/μίας & Περ/ντος Ν.Α. Αχαΐας, προς το ΣΧΟΠ Ν. Αχαΐας.

9. Το υπ' αριθμ. 11/22.7.2005, Θέμα 11, πρακτικό του ΣΧΟΠ Ν. Αχαΐας, με το οποίο γνωμοδοτεί υπέρ της τροποποίησης σχεδίου πόλεως Παραλίας Συλίβαινας στα Ο.Τ. 61,62,65,66 και συγκεκριμένα υπέρ της μετατόπισης των Ρυμοτομικών και Οικοδομικών Γραμμών στα προαναφερόμενα Ο.Τ. προκειμένου να αρθεί η ασυμφωνία μεταξύ εφαρμογής σχεδίου πόλης και της πραγματικής κατάστασης, αποφασίζουμε:


Εγκρίνεται η συνημμένη τροποποίηση του Σχεδίου Πόλεως Παραλίας Συλίβαινας στα Ο.Τ. 61, 62, 65, 66, που συνίσταται στην μετατόπιση Οικοδομικών και Ρυμοτομικών Γραμμών στα προαναφερόμενα Ο.Τ. για τους λόγους που αναφέρονται στην παρ/φο 9, όπως συγκεκριμένα αυτή απεικονίζεται στο συνημμένο ρυμοτομικό διάγραμμα κλ. 1/500.

Από τις δ/ξεις της παρούσης δεν προκαλείται δαπάνη σε βάρος του κρατικού προϋπολογισμού, ούτε αυτού του αρμόδιου ΟΤΑ.

Η παρούσα απόφαση με το συνοδευτικό της διάγραμμα να δημοσιευθεί στην Εφημερίδα της Κυβερνήσεως, οπότε και αρχίζει η ισχύς της.

Πάτρα, 2 Αυγούστου 2005

Ο Νομάρχης
ΔΗΜΗΤΡΗΣ ΚΑΤΣΙΚΟΠΟΥΛΟΣ

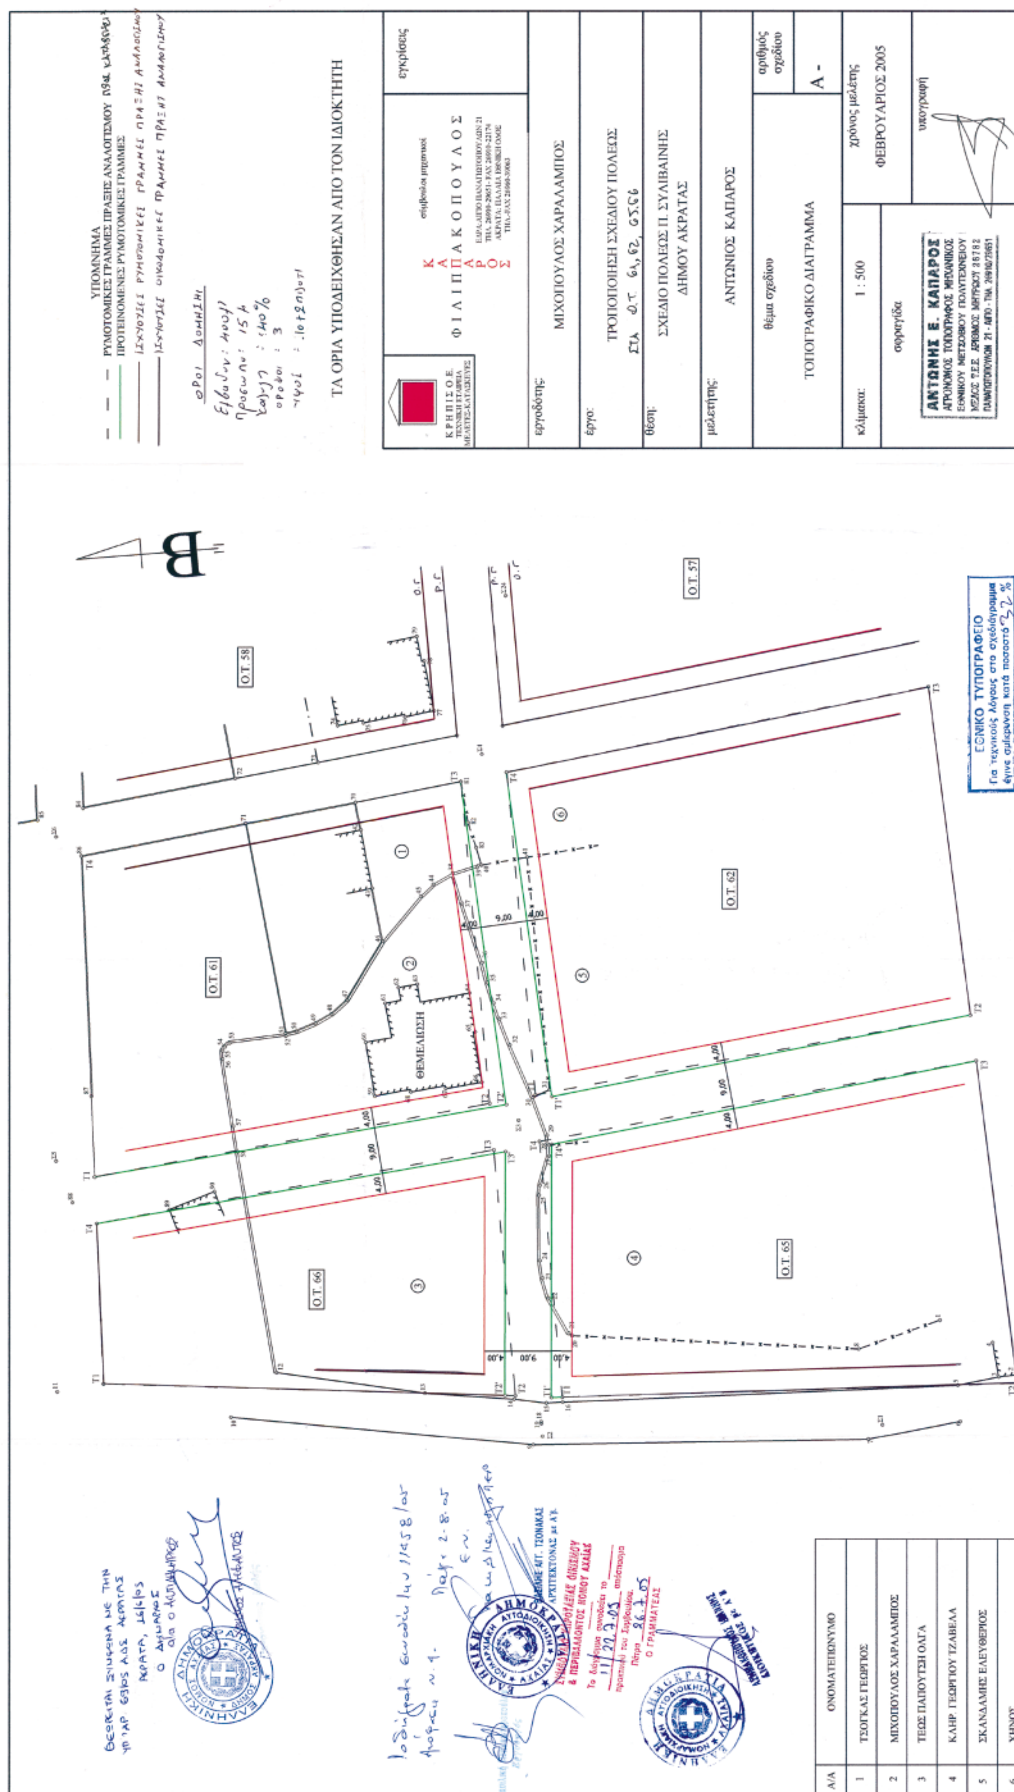
ΥΠΟΜΝΗΜΑ
ΡΥΜΟΤΟΜΙΚΕΣ ΓΡΑΜΜΕΣ ΠΡΑΞΕΩΣ ΑΝΑΛΟΓΙΣΜΟΥ
ΠΡΟΤΕΙΝΟΜΕΝΕΣ ΡΥΜΟΤΟΜΙΚΕΣ ΓΡΑΜΜΕΣ
ΤΑ ΟΡΙΑ ΥΠΟΔΕΙΧΘΗΣΑΝ ΑΠΟ ΤΟΝ ΙΔΙΟΚΤΗΤΗ
εγκρίσεις
ΚΡΗΠΙΣ Ο.Ε.
ΦΙΛΙΠΠΑΚΟΠΟΥΛΟΣ
ΚΑΠΑΡΟΣ
εργοδότης: ΜΙΧΟΠΟΥΛΟΣ ΧΑΡΑΛΑΜΠΟΣ
έργο: ΤΡΟΠΟΠΟΙΗΣΗ ΣΧΕΔΙΟΥ ΠΟΛΕΩΣ
θέση: ΣΧΕΔΙΟ ΠΟΛΕΩΣ Π. ΣΥΛΙΒΑΙΝΗΣ ΔΗΜΟΥ ΑΚΡΑΤΑΣ
μελετητής: ΑΝΤΩΝΙΟΣ ΚΑΠΑΡΟΣ
θέμα σχεδίου: ΤΟΠΟΓΡΑΦΙΚΟ ΔΙΑΓΡΑΜΜΑ
αριθμός σχεδίου: Α -
κλίμακα: 1 : 500
χρόνος μελέτης: ΦΕΒΡΟΥΑΡΙΟΣ 2005
σφραγίδα
υπογραφή
Ο.Τ. 58
Ο.Τ. 57
Ο.Τ. 61
Ο.Τ. 62
Ο.Τ. 66
Ο.Τ. 65
ΘΕΜΕΛΙΩΣΗ
ΕΘΝΙΚΟ ΤΥΠΟΓΡΑΦΕΙΟ
Για τεχνικούς λόγους στο σχεδιάγραμμα έγινε σμίκρυνση κατά ποσοστό 22 %
Α/Α ΟΝΟΜΑΤΕΠΩΝΥΜΟ
1 ΤΣΟΓΚΑΣ ΓΕΩΡΓΙΟΣ
2 ΜΙΧΟΠΟΥΛΟΣ ΧΑΡΑΛΑΜΠΟΣ
3 ΤΣΕΦ ΠΑΠΟΥΤΣΗ ΟΛΓΑ
4 ΚΛΗΡ. ΓΕΩΡΓΙΟΥ ΤΖΑΒΕΛΑ
5 ΣΚΑΝΔΑΜΗΣ ΕΛΕΥΘΕΡΙΟΣ
6 ΧΗΝΟΣ